


PLANIMETRIA CON INDICAZIONI SU ACCESSI E PERCORSI DELLE CLASSI PER L'INGRESSO E L'USCITA

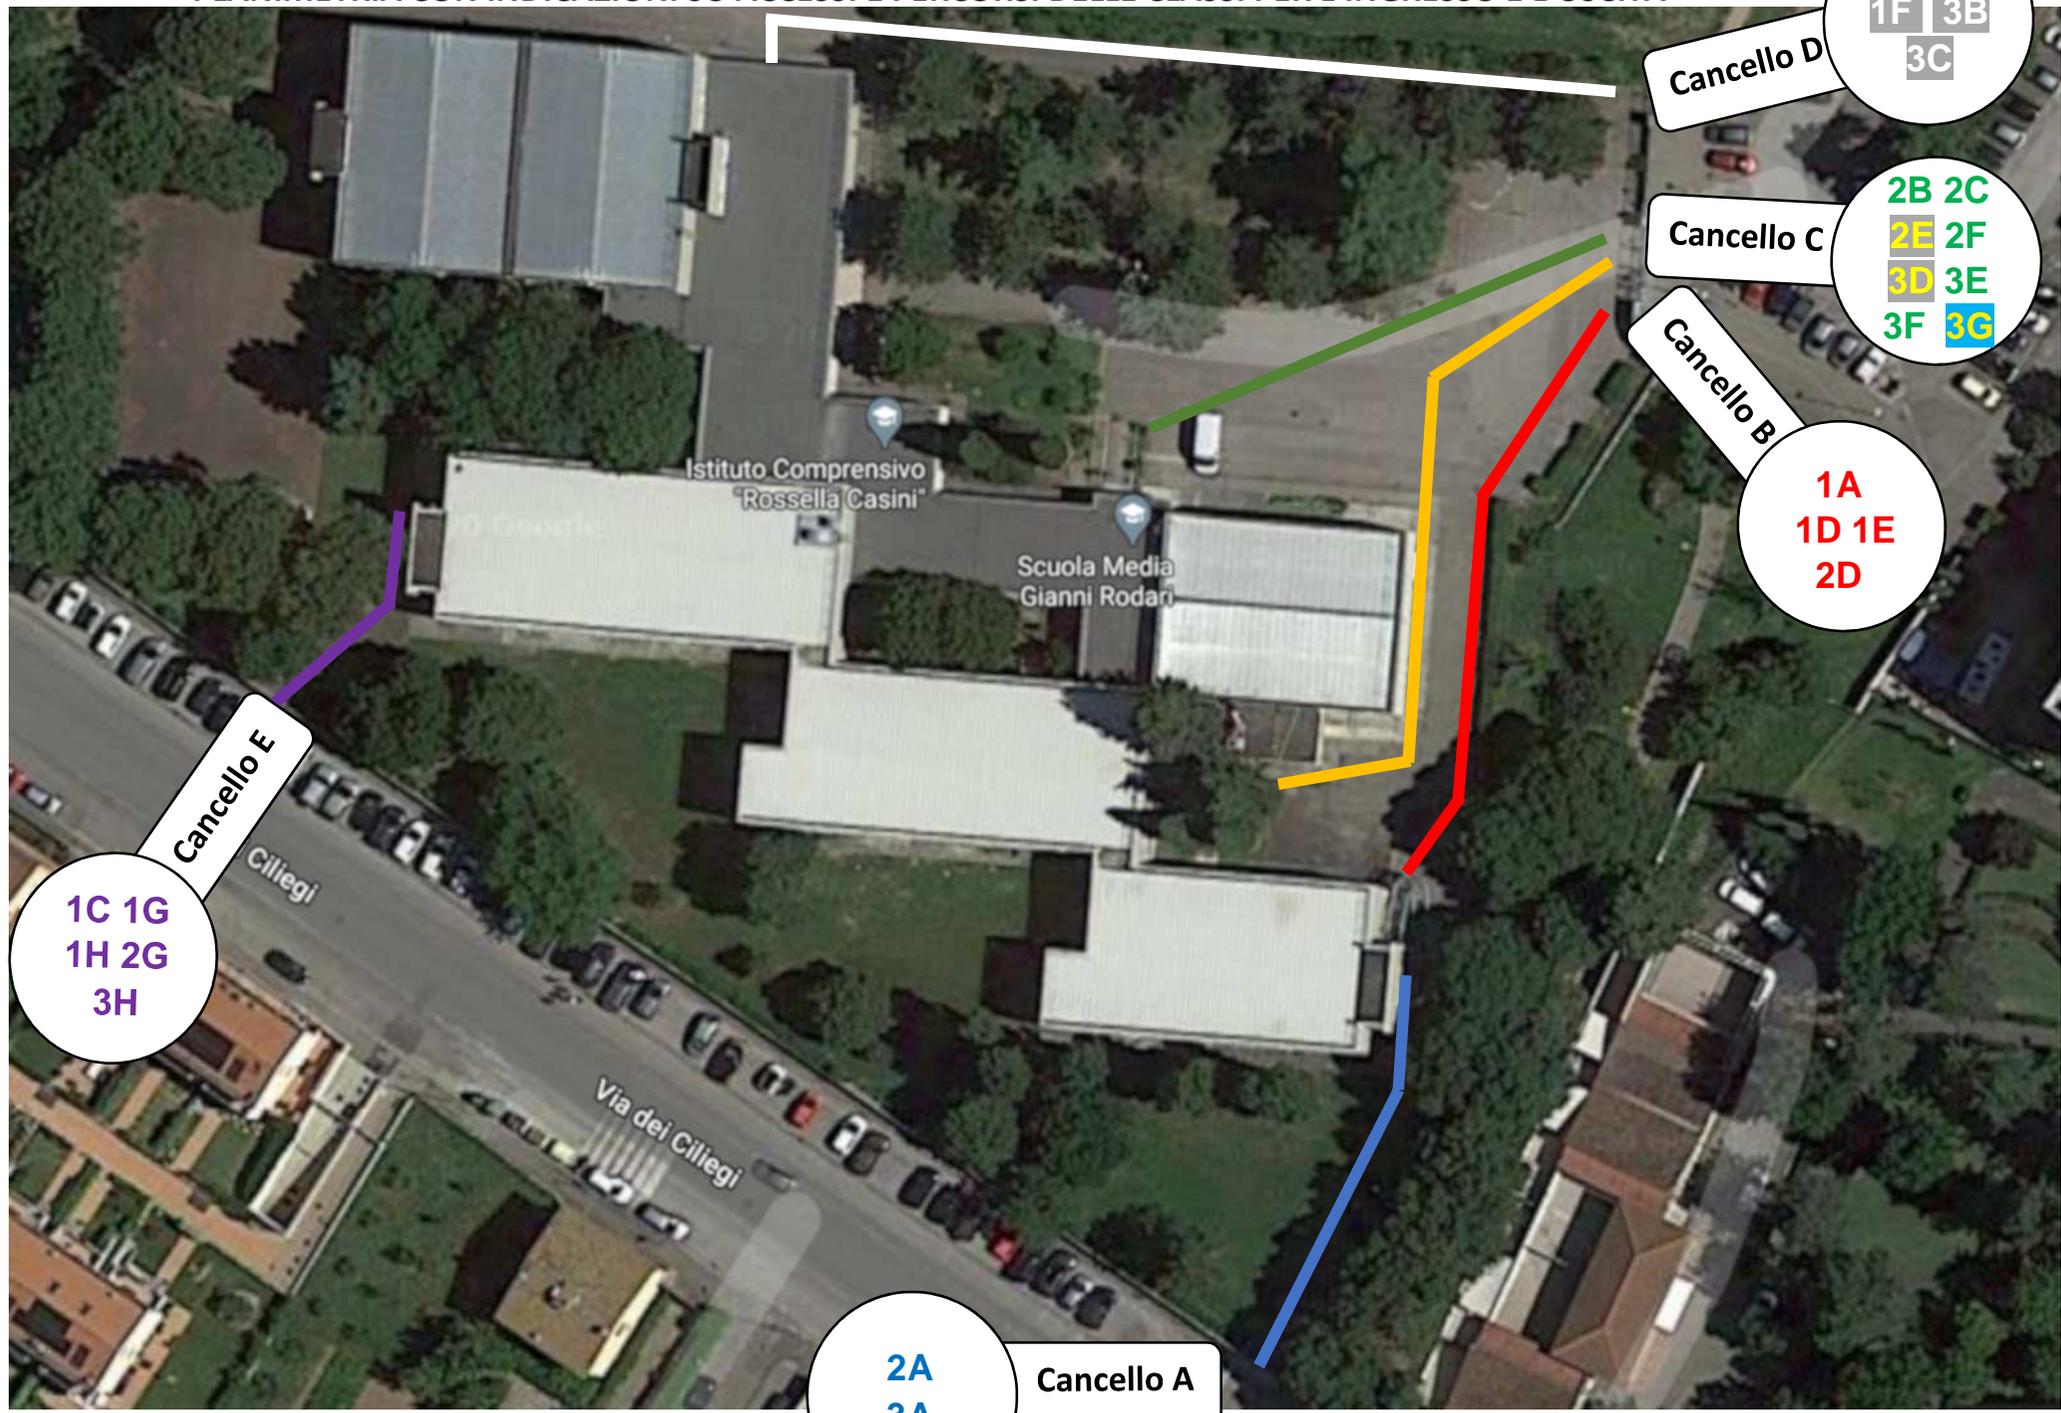

1B  
1F 3B  
3C

Cannello D

2B 2C  
2E 2F  
3D 3E  
3F 3G

Cannello C

Cannello B

1A  
1D 1E  
2D

Cannello E

1C 1G  
1H 2G  
3H

2A  
3A

Cannello A